



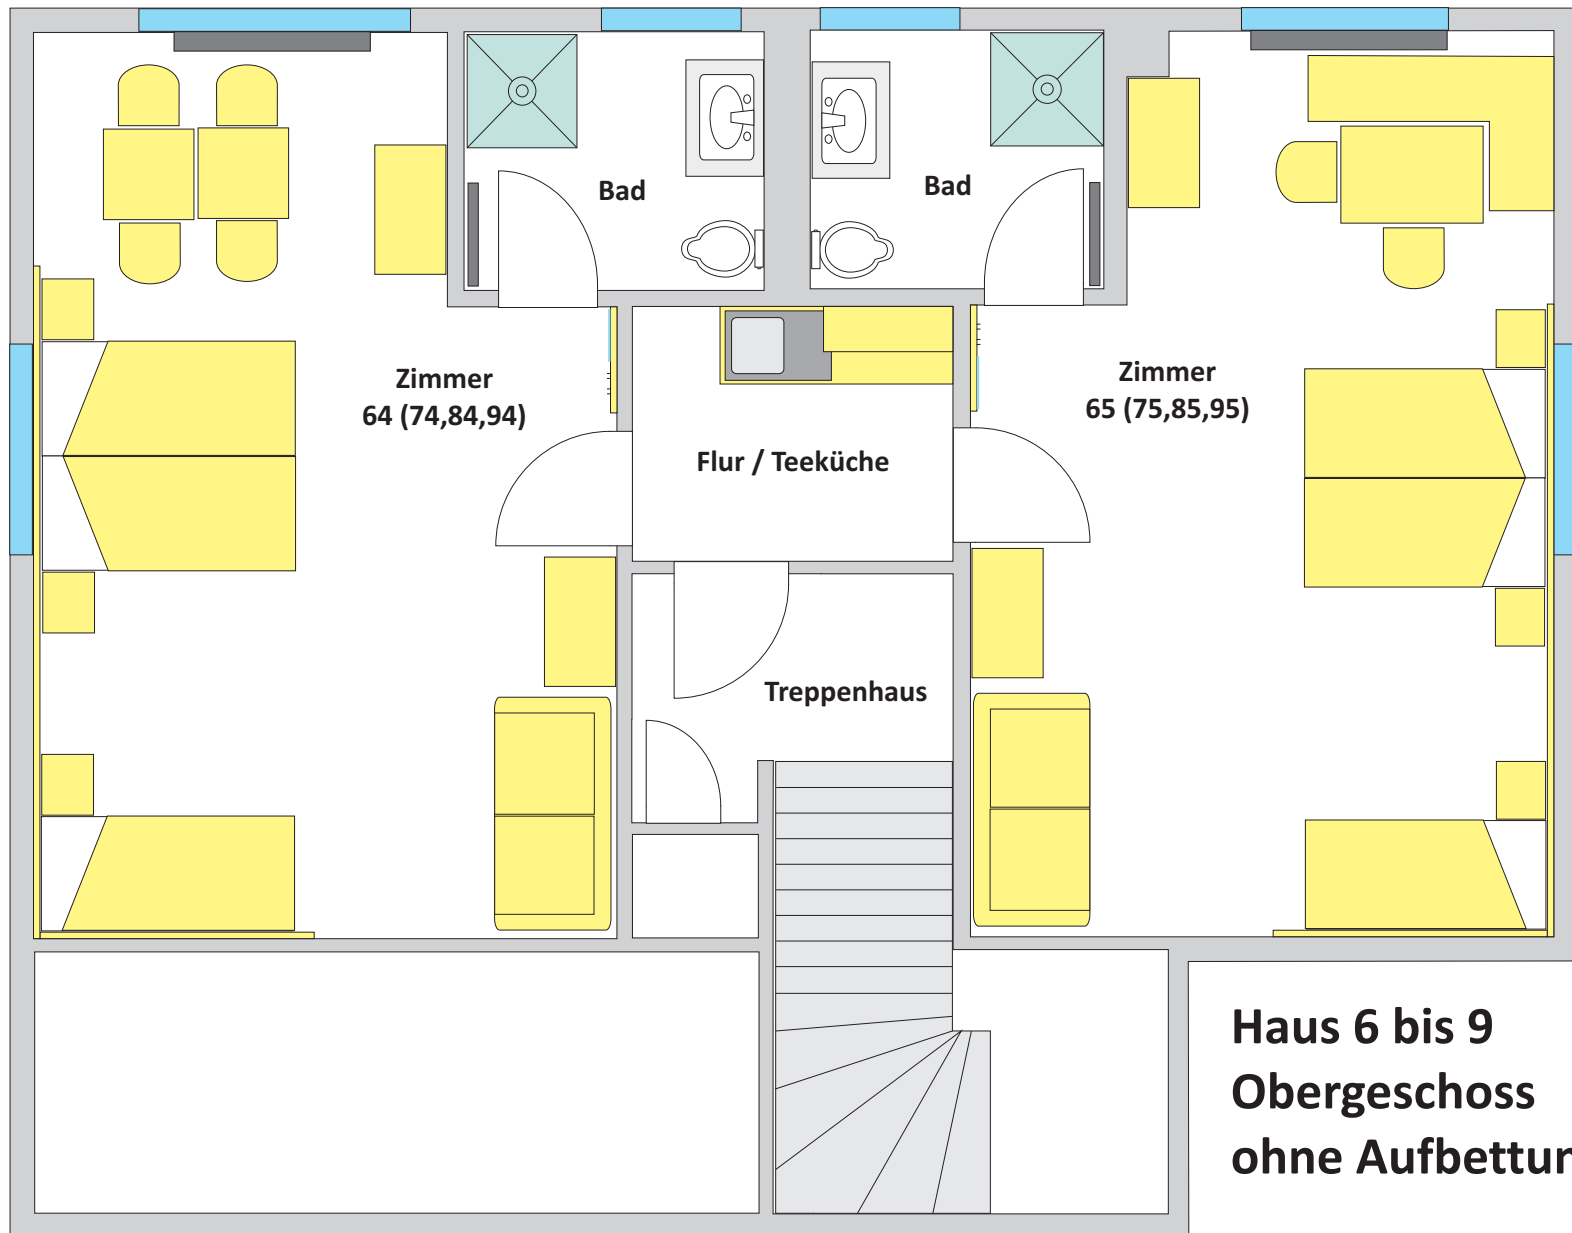

**Haus 6 bis 9
Obergeschoss
ohne Aufbettungen**

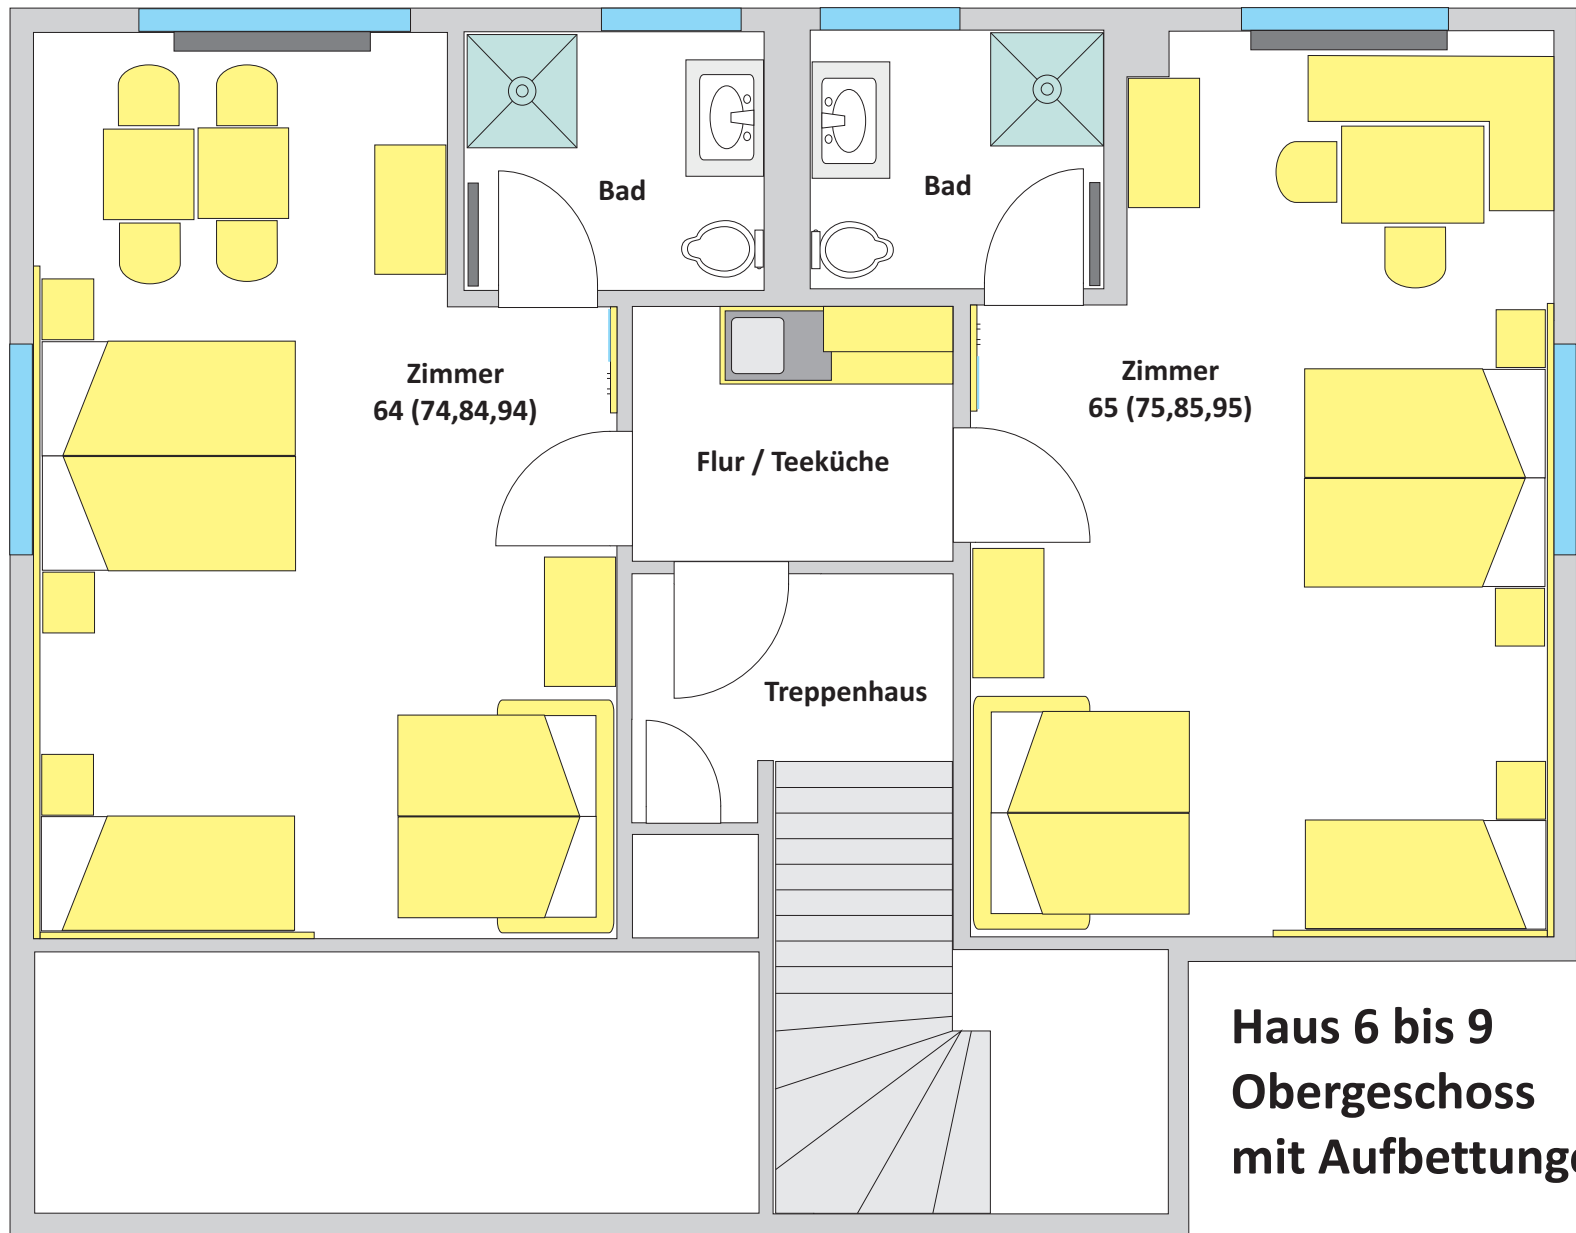

**Haus 6 bis 9
Obergeschoss
mit Aufbettungen**