



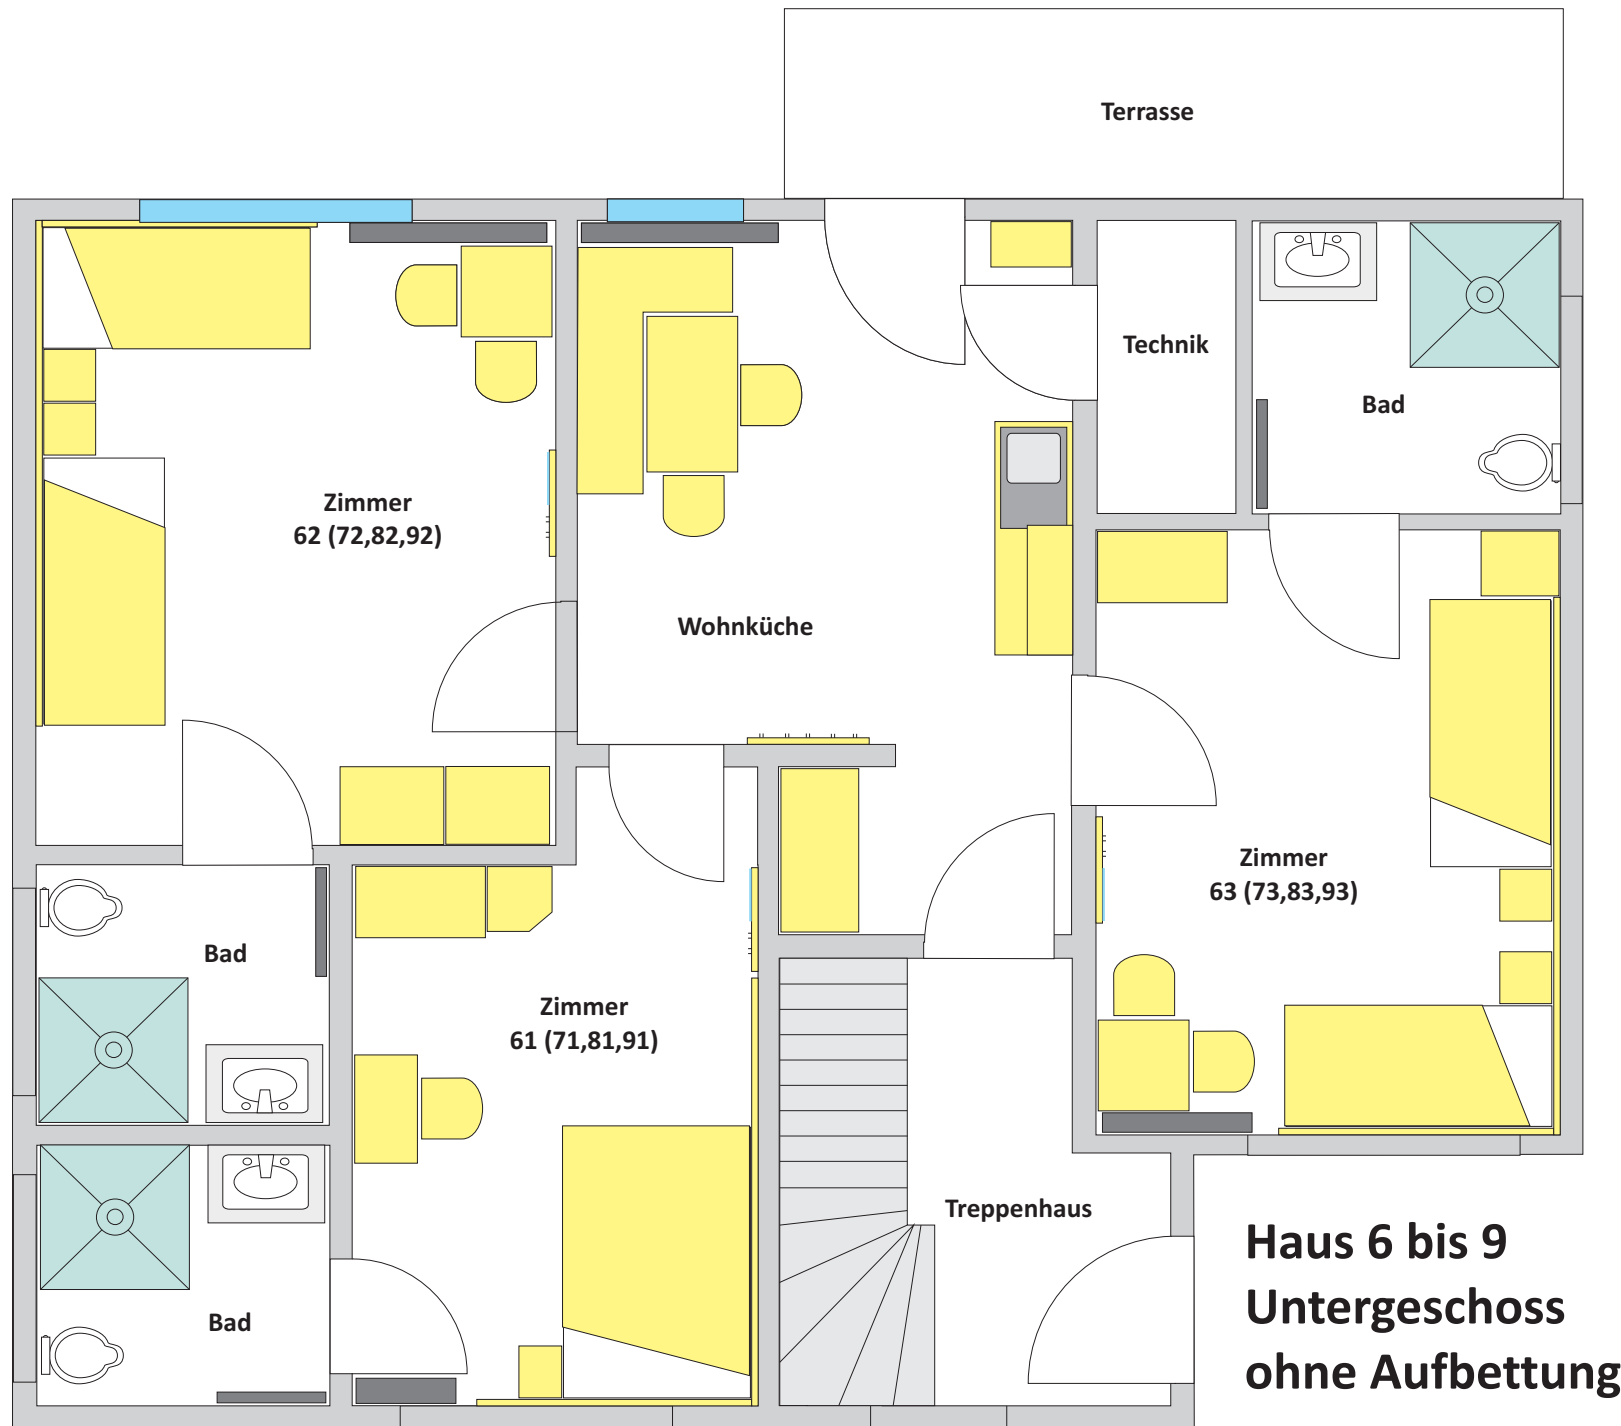

Haus 6 bis 9
Untergeschoss
ohne Aufbettung

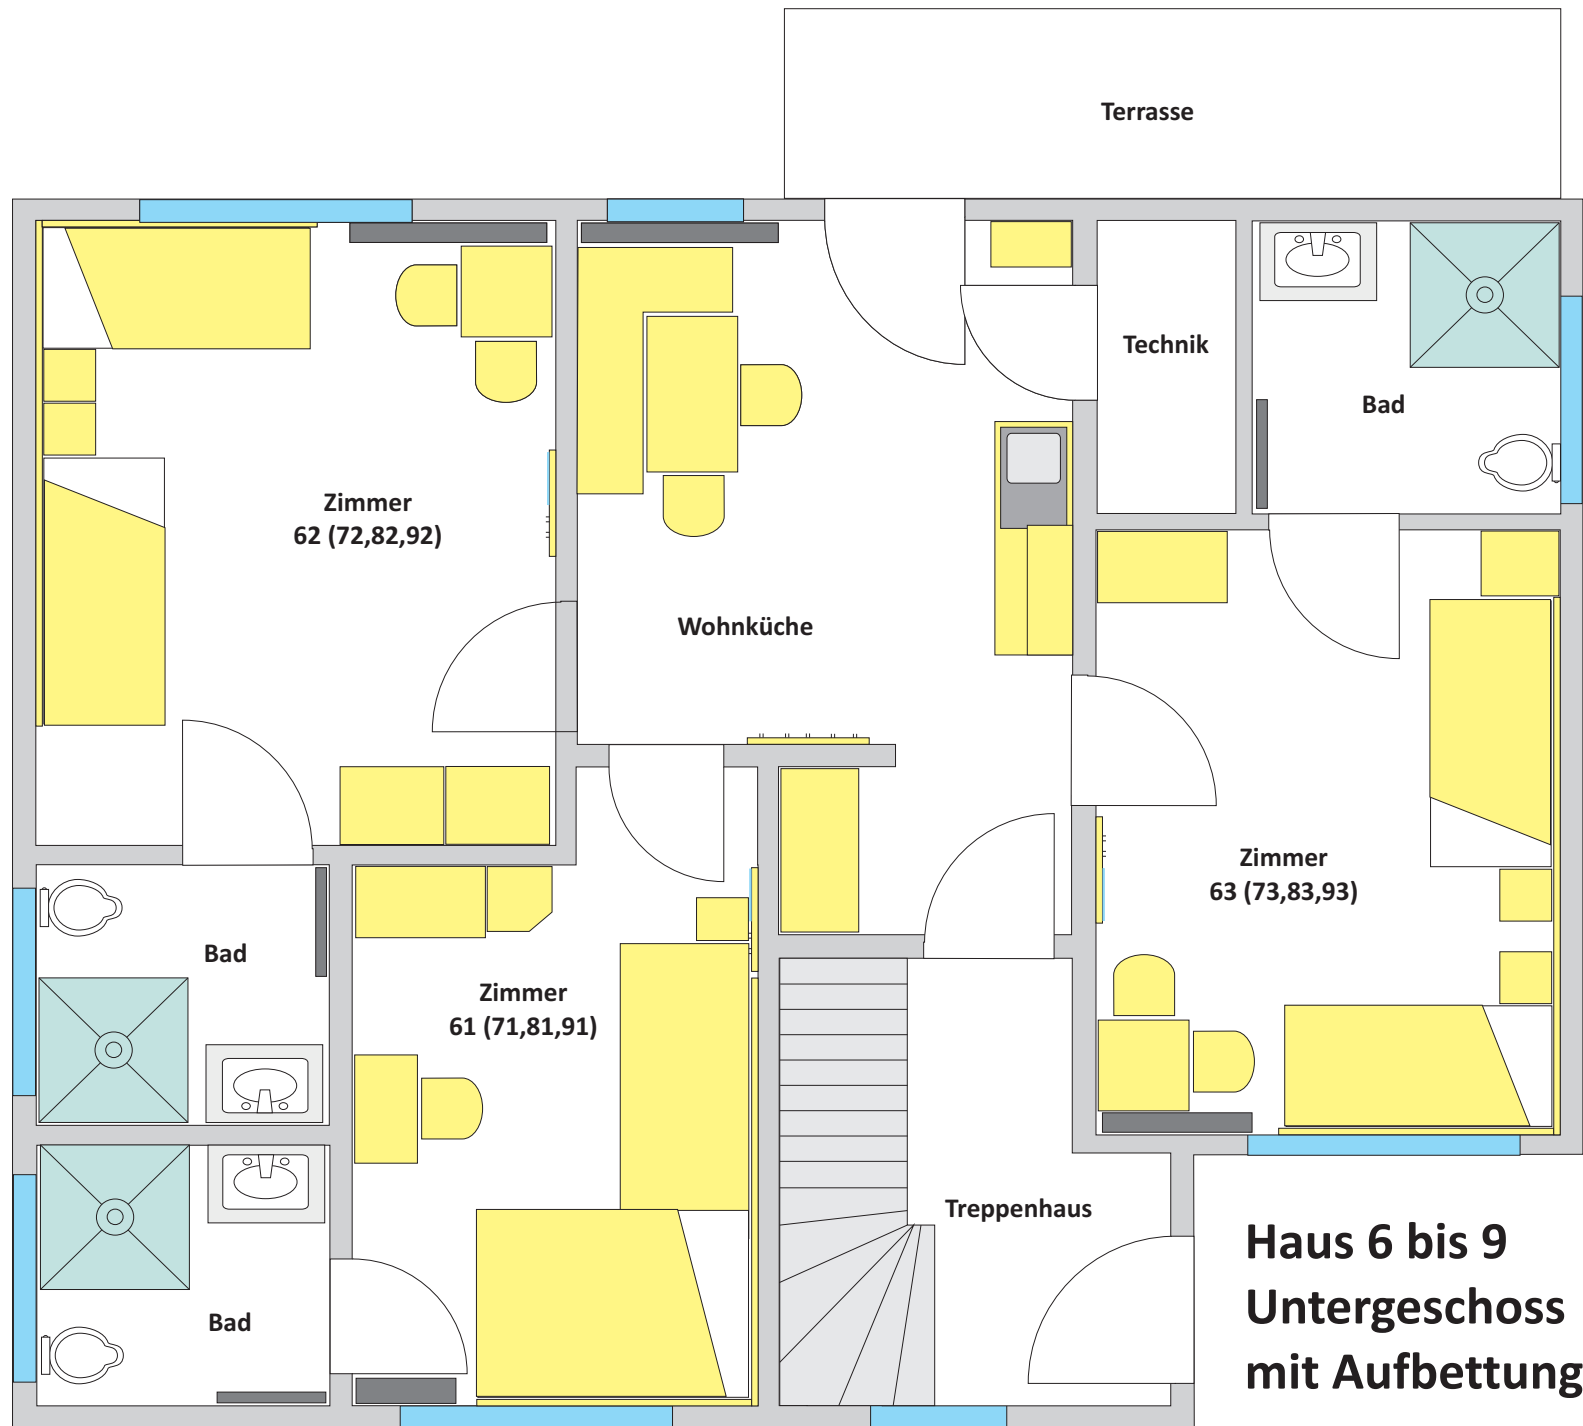

Haus 6 bis 9
Untergeschoss
mit Aufbettung